
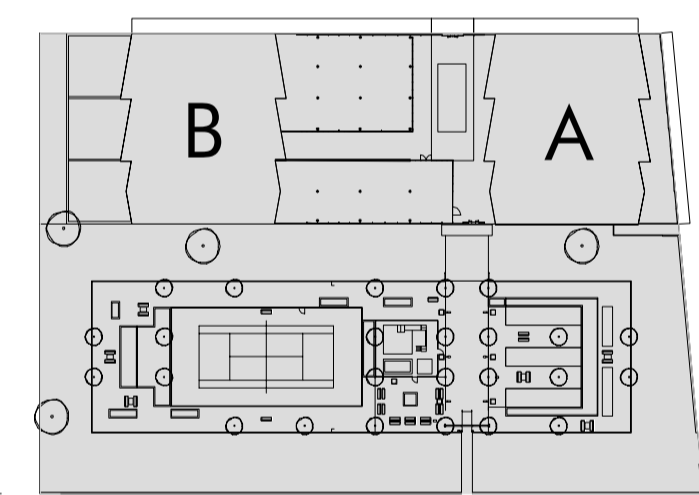
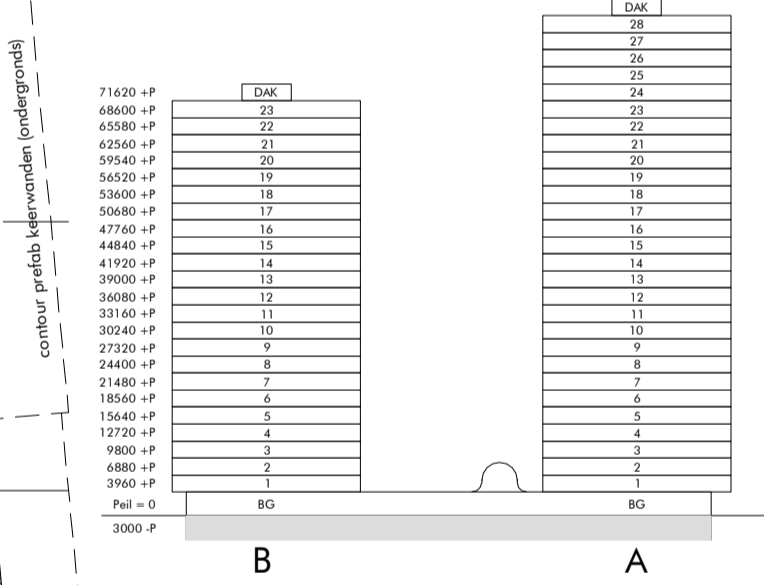


zie tekening C B1.00

zie tekening U A1.00

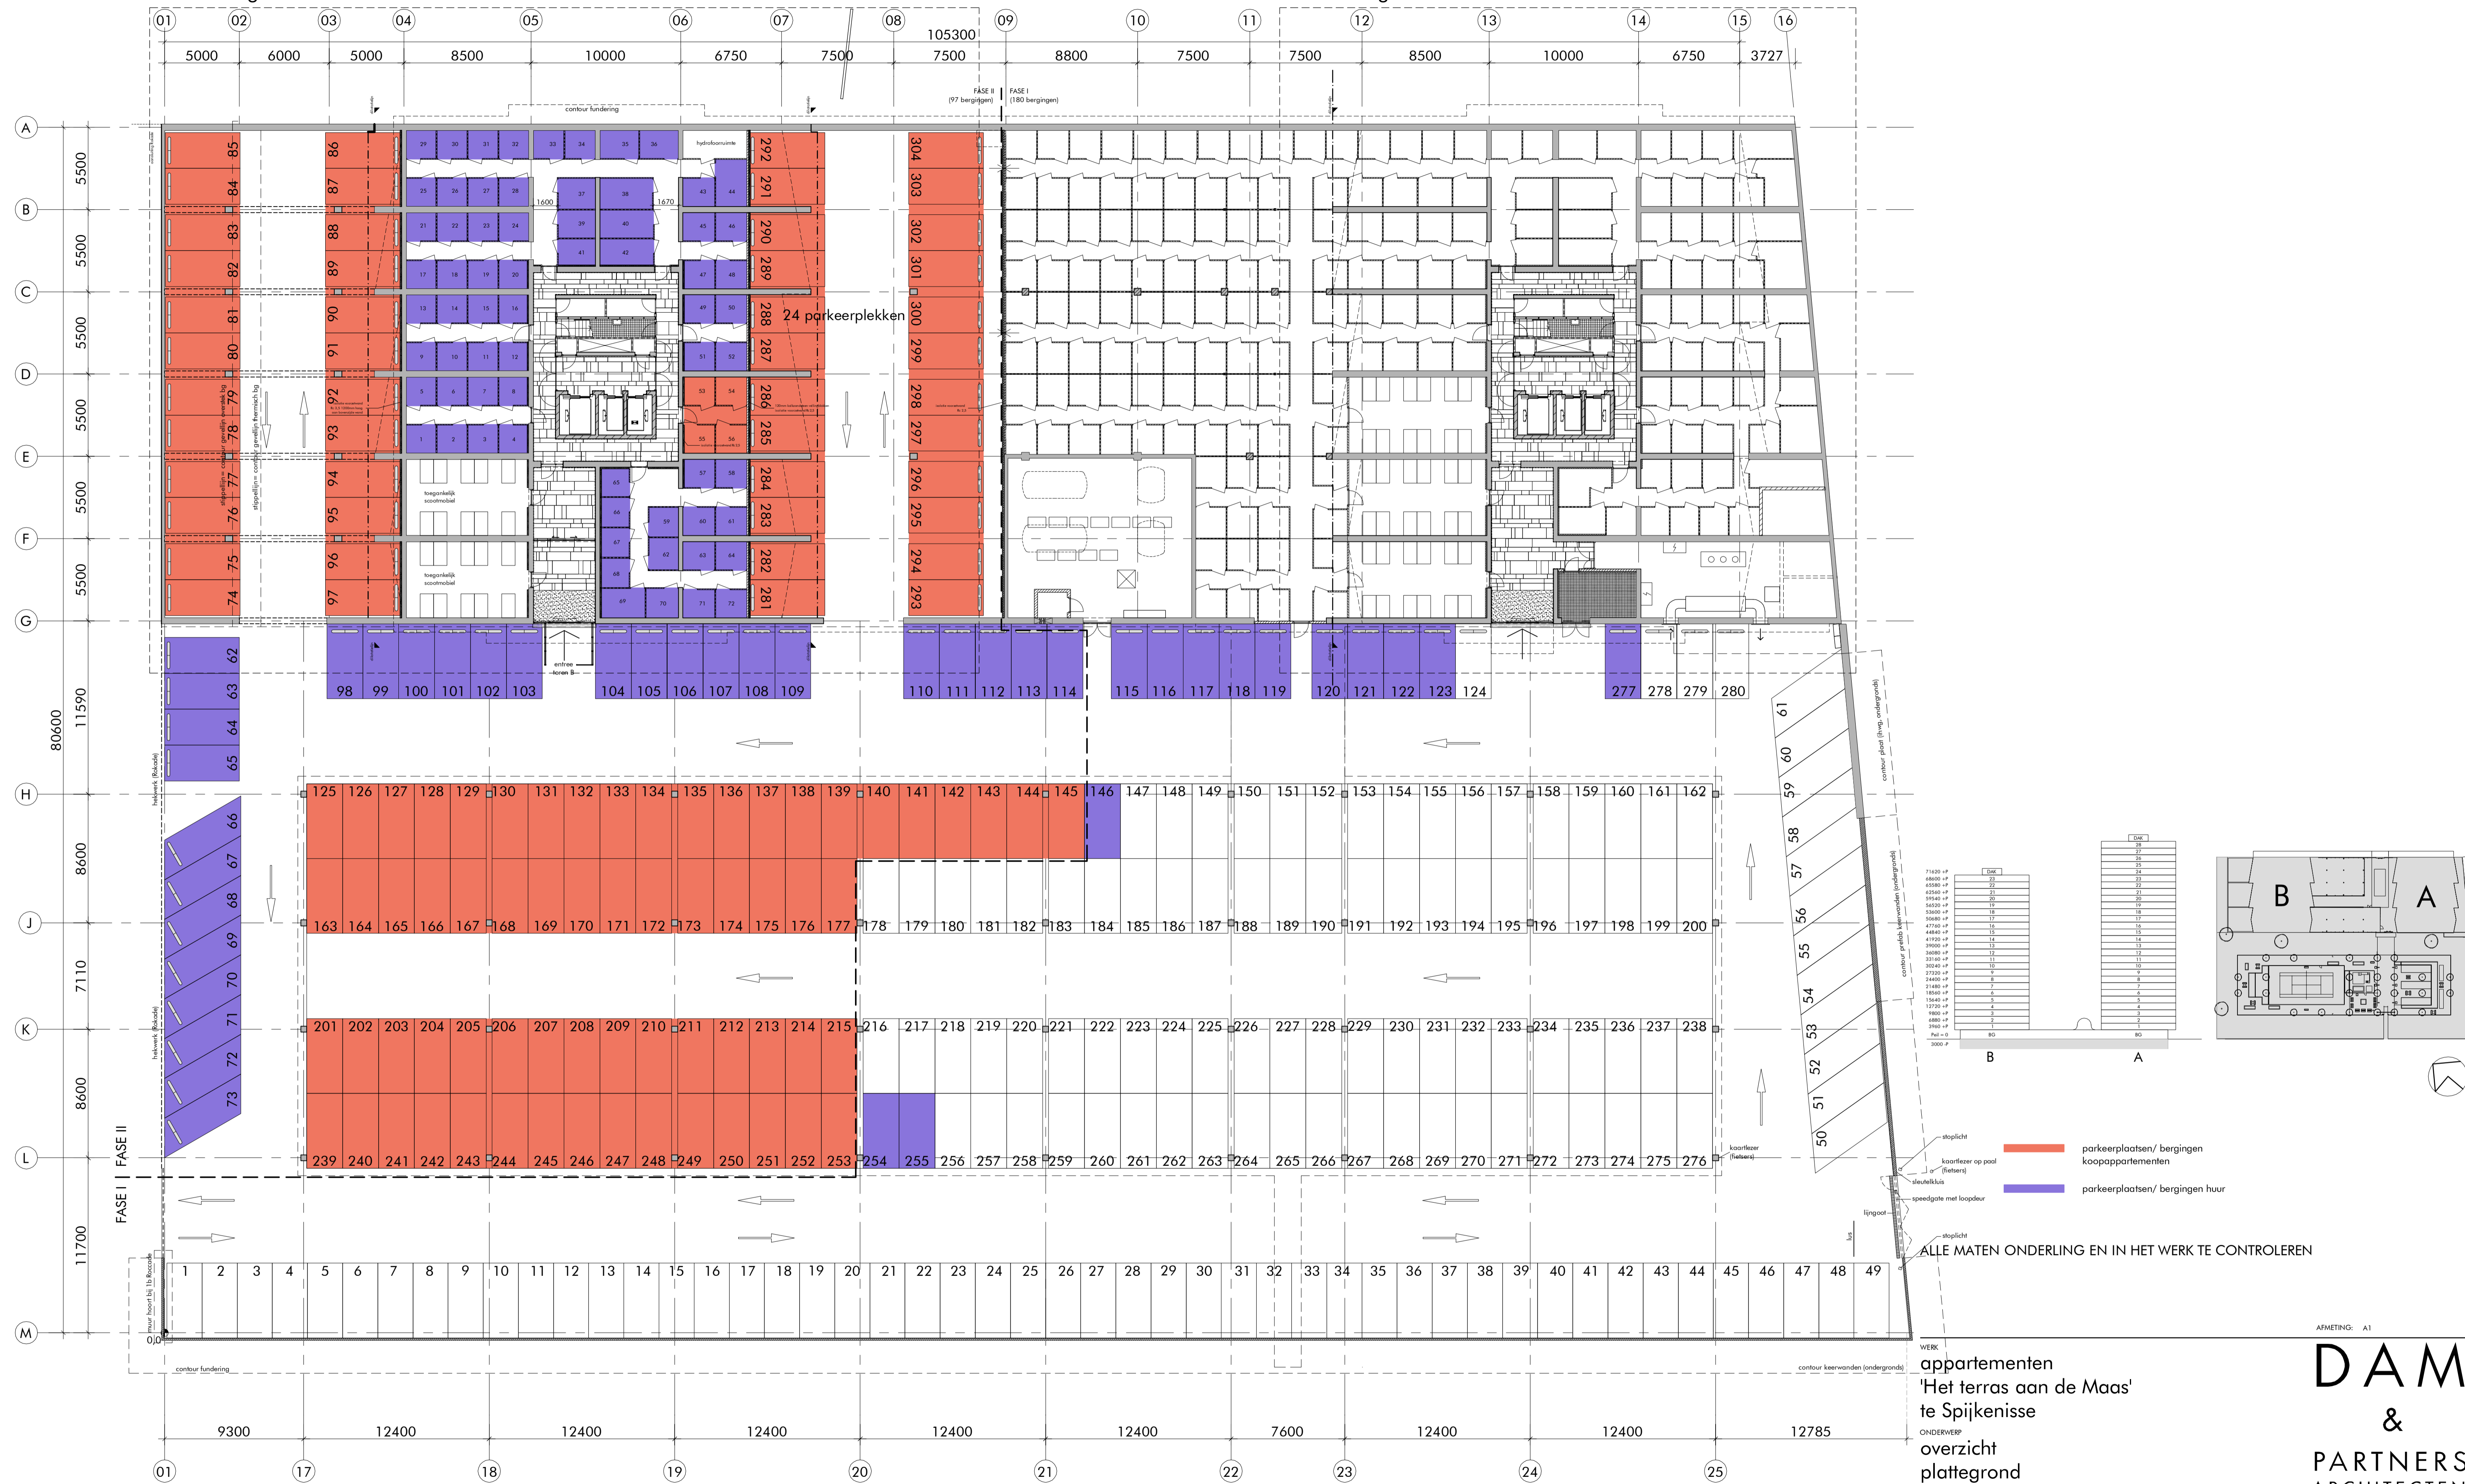

- staplicht
 - koorfeizer op paal
 - stapelkuis
 - speedgate met loopdeur
 - lipgoot
 - staplicht
- ALLE MATEN ONDERLING EN IN HET WERK TE CONTROLEREN

WERK
appartementen
'Het terras aan de Maas'
te Spijkenisse
 ONDERWERP
overzicht
plattegrond
kelder

SCHAAL
 1 : 200
 GETEKEND
 JvdS
 GEZIEN
 mve

DATUM
 07-03-2018
 GEWIJZIGD

verkoop

ARMEETING: A1

DAM

&

PARTNERS

ARCHITECTEN

Schippluizenlaan 4, 1062 HE Amsterdam
 The Netherlands
 T +31 20 623 47 55
 F +31 20 623 72 80
 E office@damenpartners.com
 H www.damenpartners.com

CODE
VWDS
V 01.-1